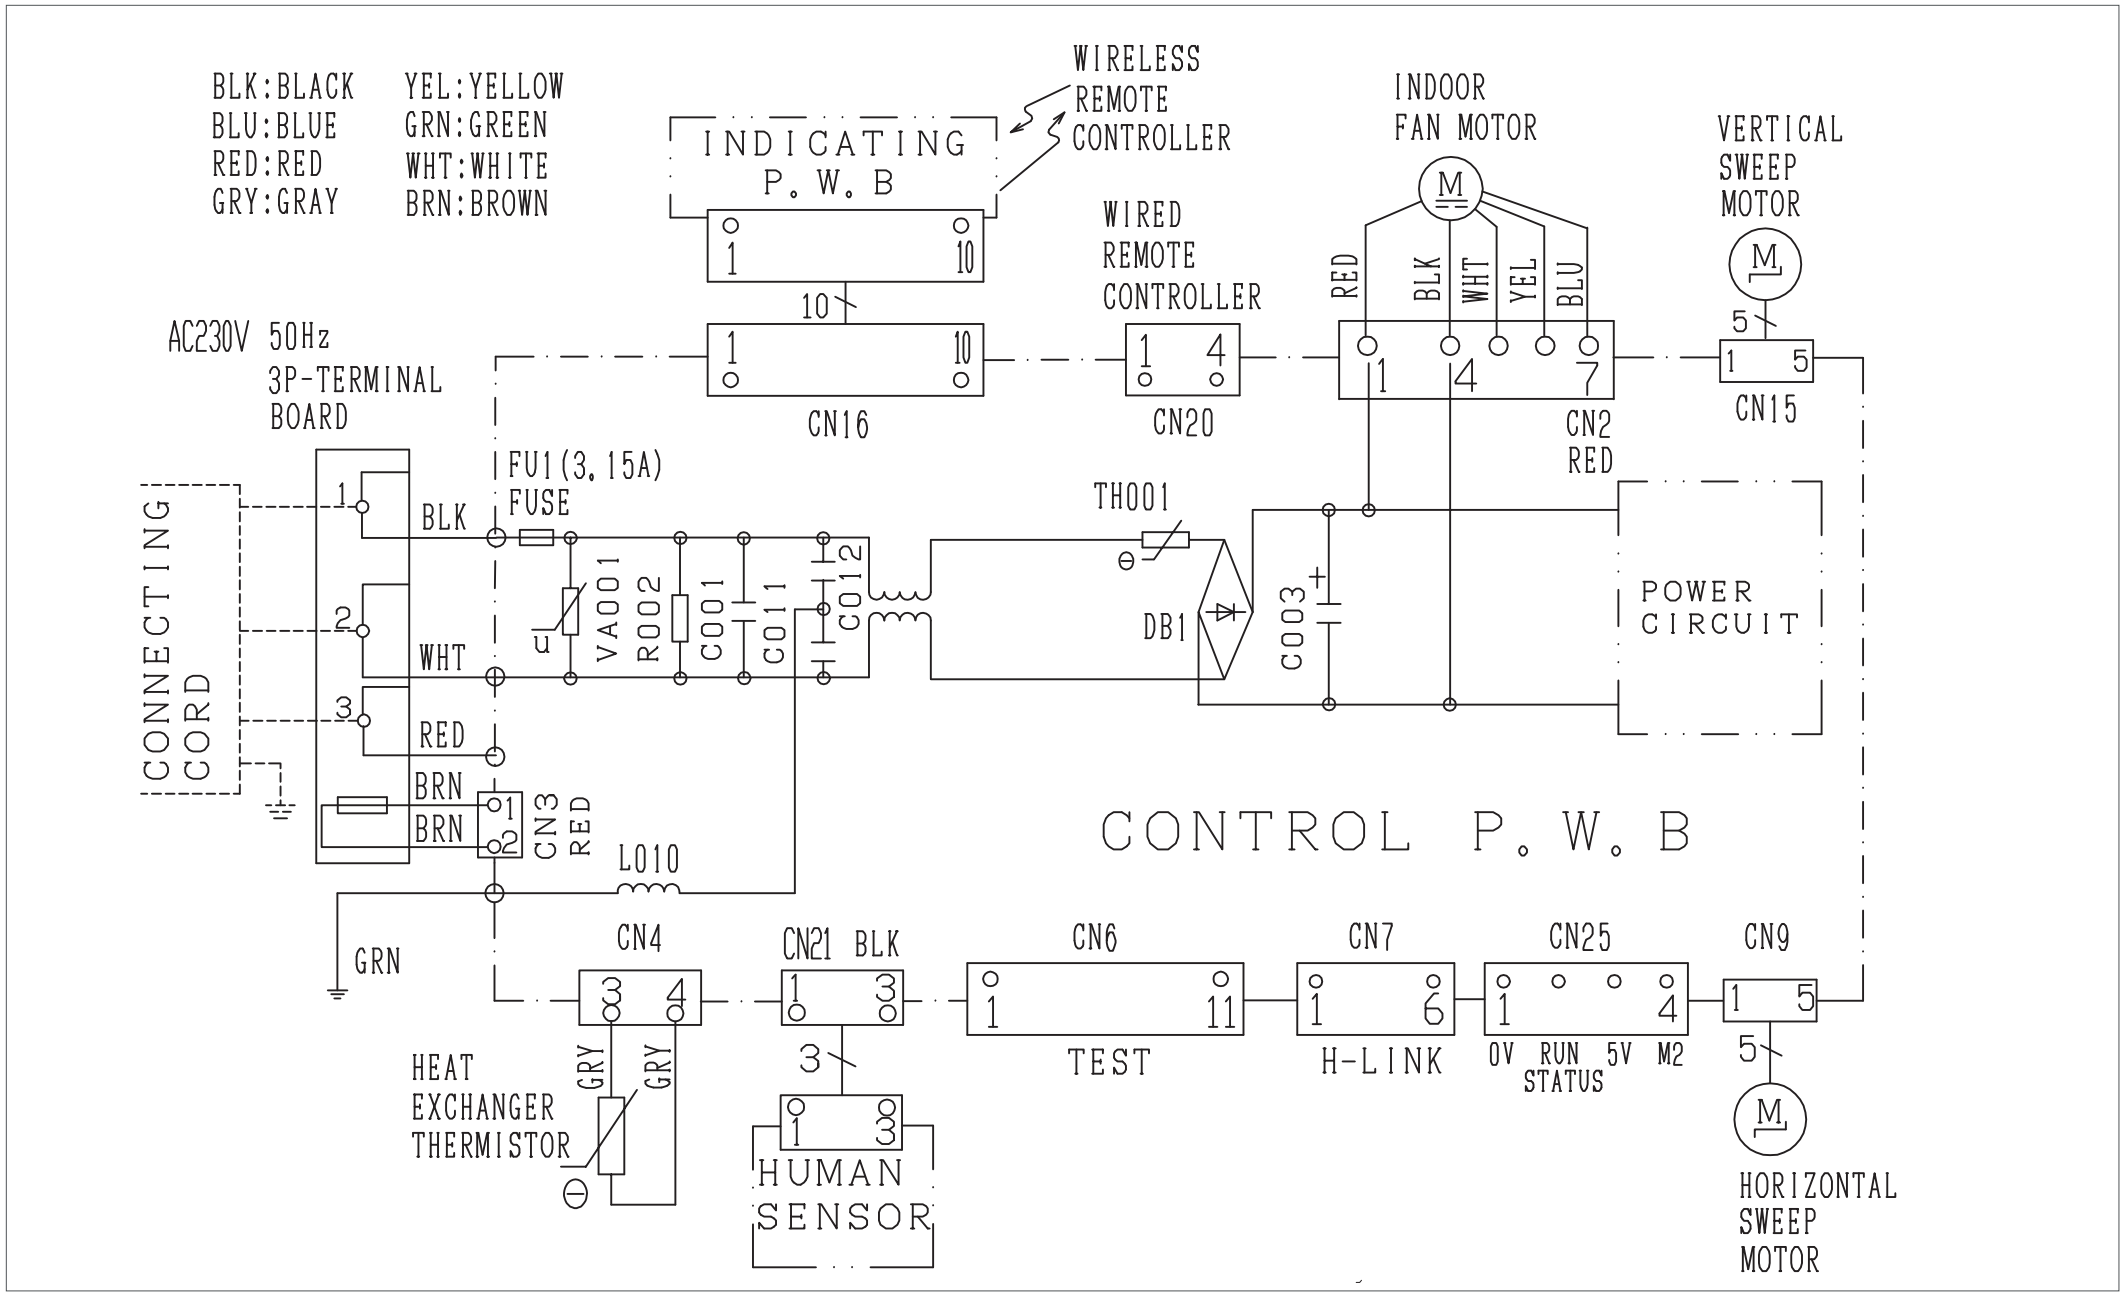SCHALTPLAN RAK-(18-50)RPD